

PLANIMETRIE DI EMERGENZA ED EVACUAZIONE

PIANO TERRA

Centro Residenziale per Anziani Umberto Primo CASA SOGGIORNO via San Rocco, 14 Piove di Sacco (PD)


IN CASO DI INCENDIO

- MANTENERE LA CALMA E AVVERTIRE IL PERSONALE DI REPARTO
- Portarsi all'uscita più vicina, rapidamente ma con ordine, seguendo le indicazioni
- Non percorrere le vie di esodo in senso contrario
- Non portare con sé oggetti ingombranti o pesanti
- In caso di fumo coprire con bocca e naso con un fazzoletto bagnato e camminare chini
- Dirigersi all'esterno e non rientrare nell'edificio

IN CASO DI TERREMOTO

- MANTENERE LA CALMA
- Durante le scosse intense evitare di precipitarsi all'esterno
- Cercare riparo sotto tavoli, strutture solide, architravi delle porte o vicino a muri portatni
- Al termine delle scosse portarsi all'esterno e allontanarsi dagli edifici

● VOI SIETE QUI

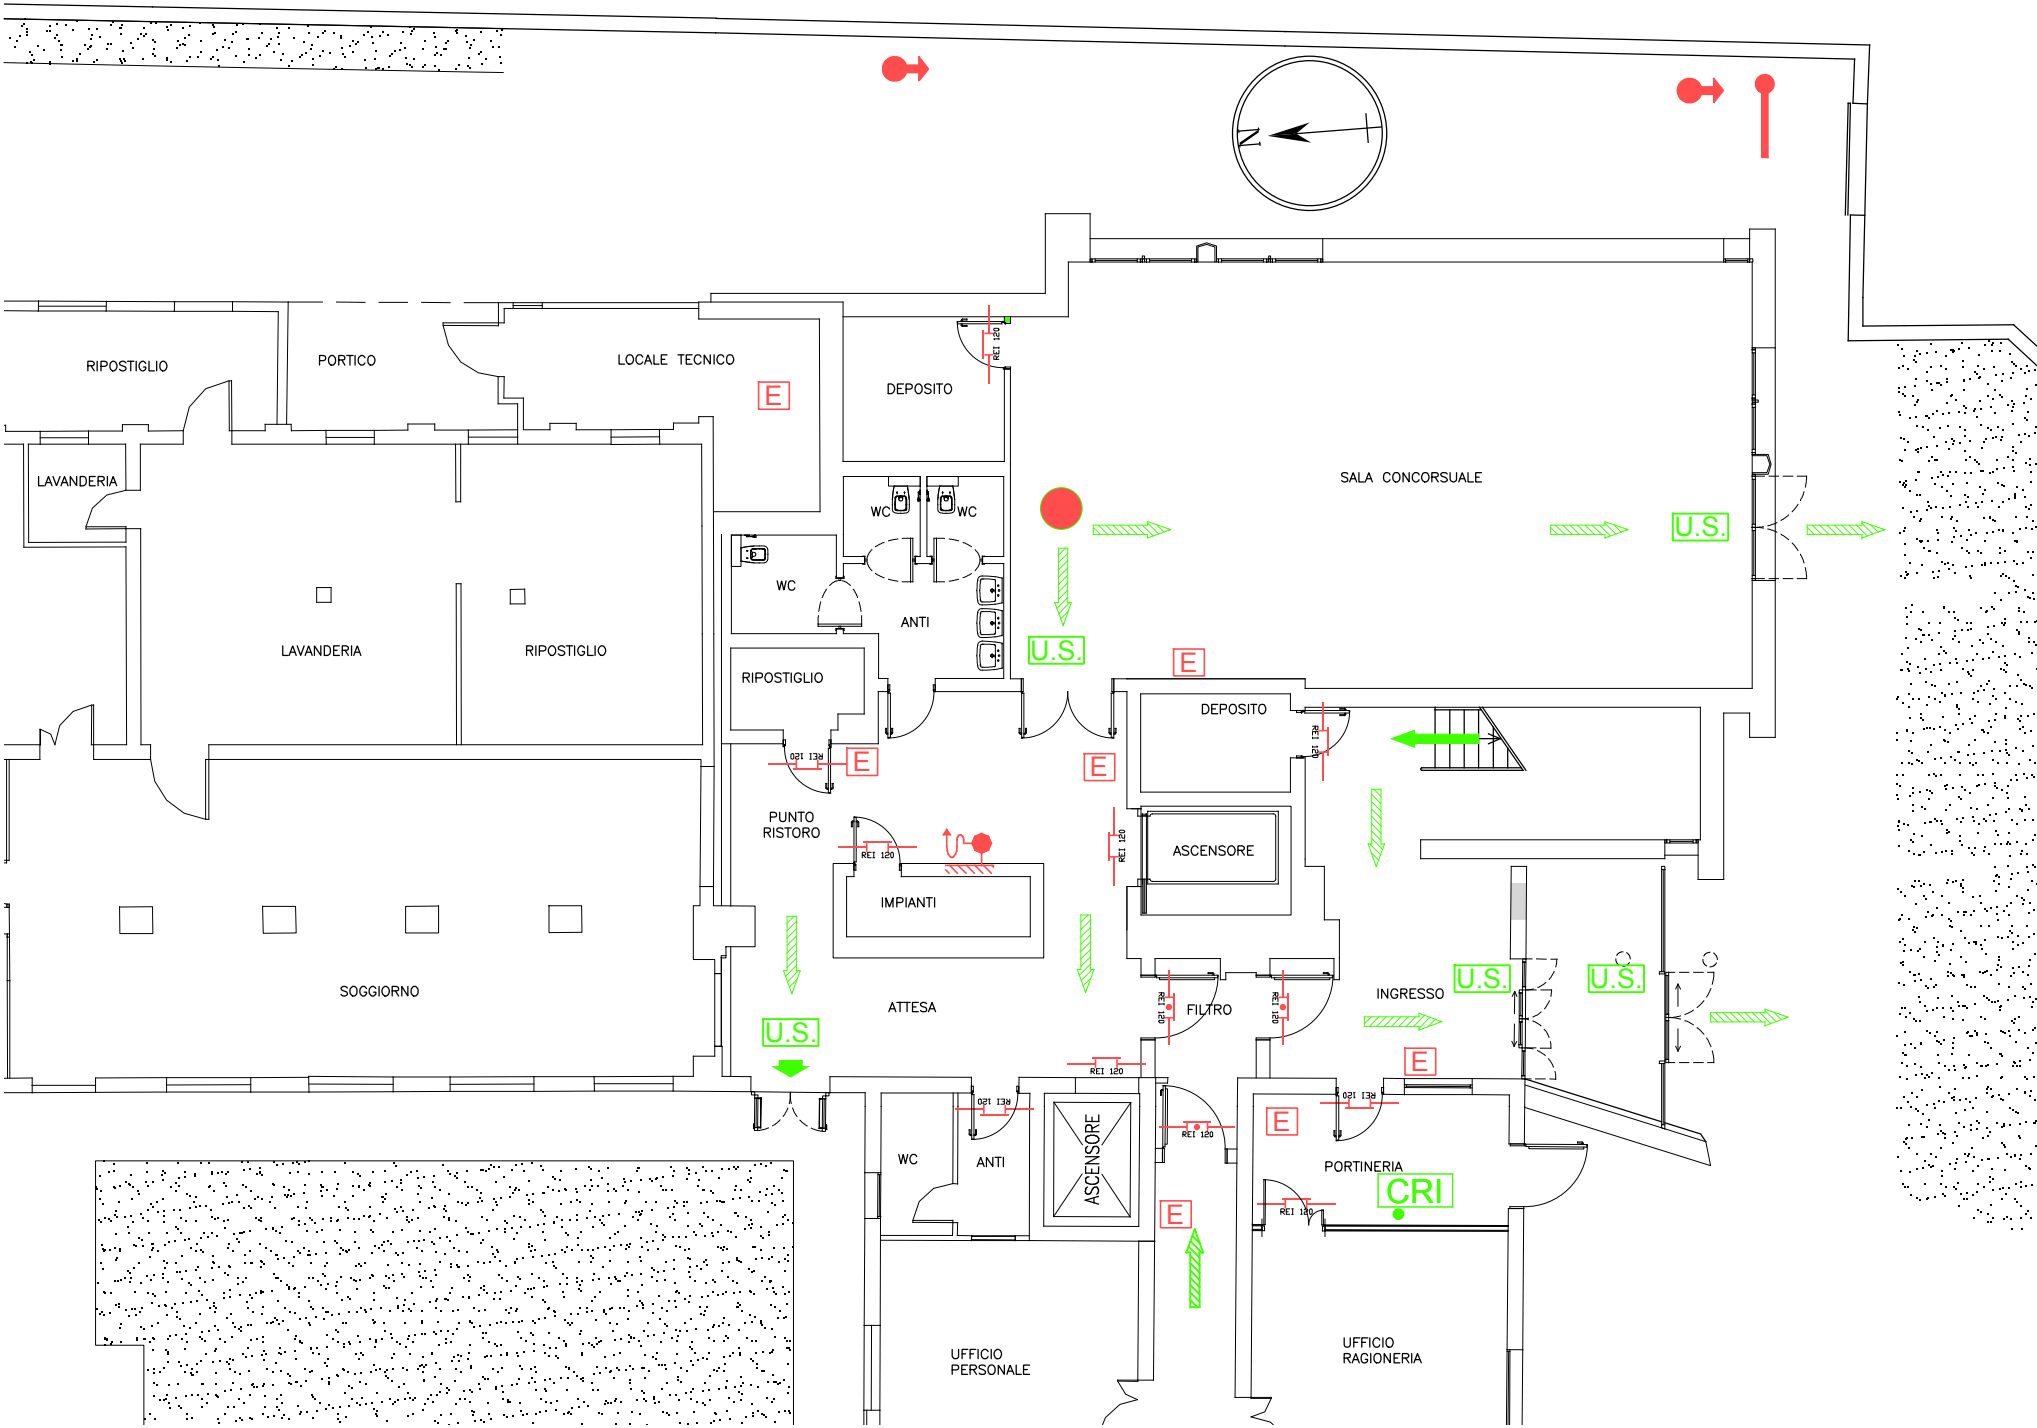

legenda

	ATTACCO VVF SOTTOSUOLO
	IDRANTE SOPRASUOLO
	USCITA DI SICUREZZA
	VIA DI USCITA ORIZZONTALE
	VIA DI USCITA VERTICALE
	PORTA RESISTENTE AL FUOCO REI 120
	PORTA RESISTENTE AL FUOCO REI 120 CON MAGNETE
	ESTINTORE PORTATILE A POLVERE
	IDRANTE A MURO UNI 45

VIGILI DEL FUOCO

115

PRONTO SOCCORSO

118

