


PIANO SEMINTERRATO

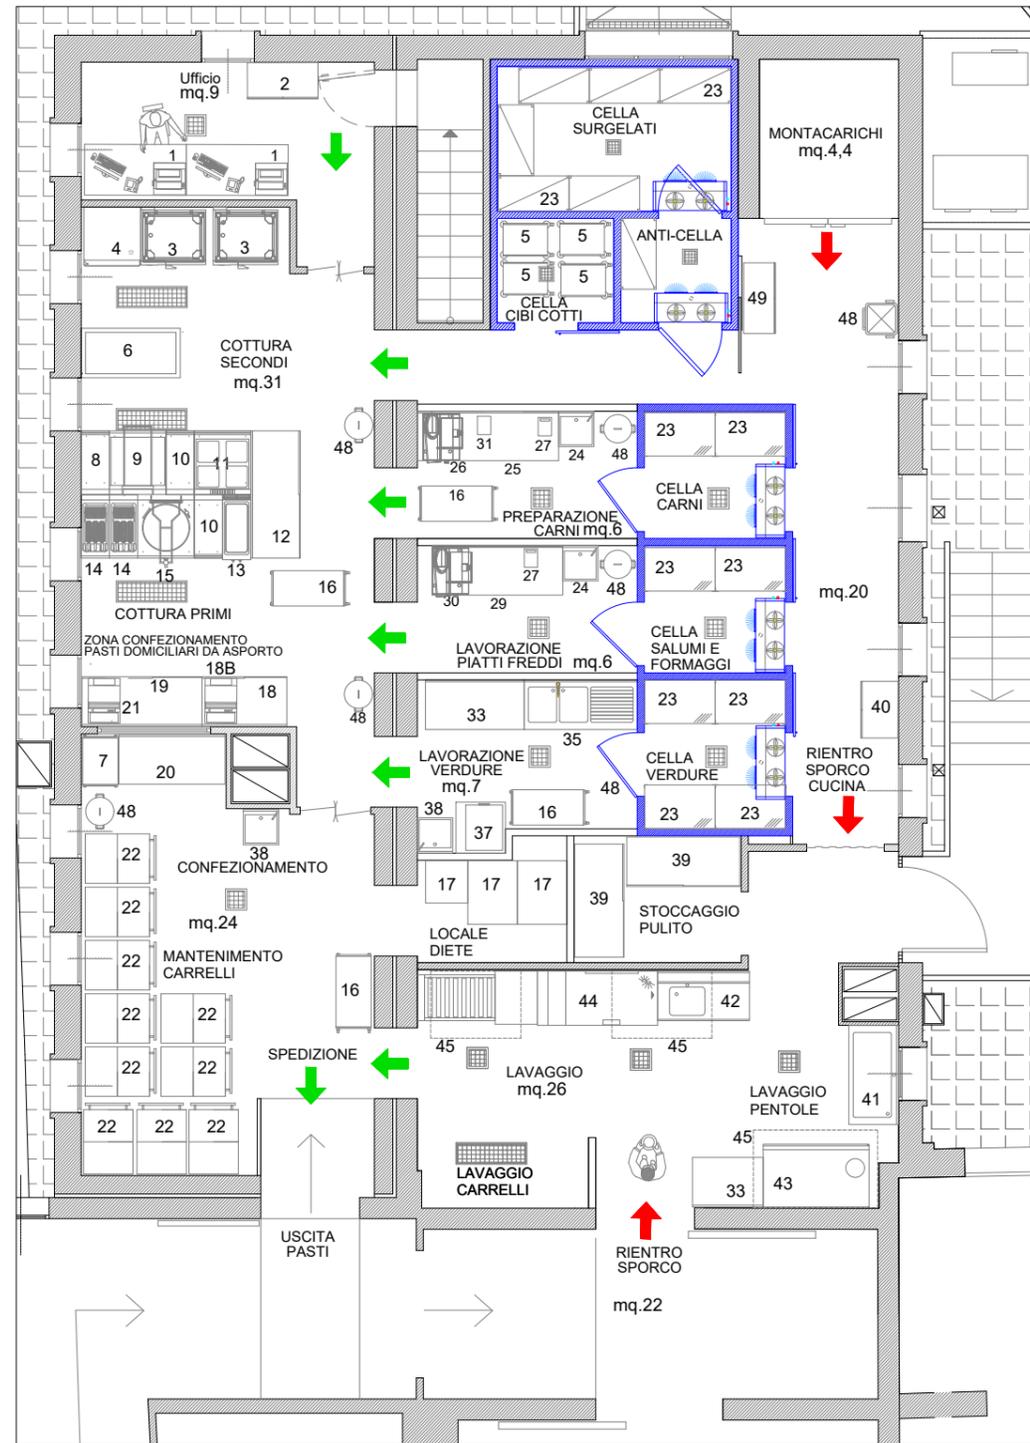

PIANO RIALZATO

LEGENDA ATTREZZATURE

- 1 POSTAZIONE CUOCO (scrivania, sedie, pc, stampante)
- 2 MOBILE ARCHIVIO
- 3 FORNO CONV. VAPORE
- 4 ABBATTITORE
- 5 CARRELLO PORTA TEGLIE
- 6 TAVOLO NEUTRO APERTO SU RUOTE
- 7 CARRELLO MANTENITORE CALDO
- 8 TOP NEUTRO
- 9 BRASIERA
- 10 TOP NEUTRO
- 11 PIANO COTTURA ELETTRICO 4 PIASTRE
- 12 TAVOLO CON RIPIANO
- 13 ELEMENTO TUTTA PIASTRA ELETTRICA
- 14 CUOCIPASTA UNA VASCA
- 15 PENTOLA ELETTRICA RISC. INDIRECTO
- 16 CARRELLO DUE RIPIANI
- 17 MACCHINE PER DISFAGICI
- 18 TAVOLO SU RUOTE DEDICATO DIETE
- 18B CONFEZIONATRICE SOTTOVUOTO DEDICATA ALLE DIETE
- 19 TAVOLO ARMADIATO
- 20 TAVOLO NEUTRO APERTO
- 21 SIGILLATRICE MANUALE
- 22 CARRELLI BAGNOMARIA PER SERVIZIO REPARTI
- 23 SCAFFALE PER CELLA
- 24 LAVAMANI
- 25 TAVOLO
- 26 AFFETTATRICE
- 27 BILANCIA ELETTRONICA FINO 15 Kg
- 29 TAVOLO ARMADIATO REFRIGERATO
- 30 AFFETTATRICE
- 31 STERILIZZA COLTELLI
- 33 TAVOLO NEUTRO APERTO
- 35 LAVABO DUE VASCHE CON GOCCIOLATOIO
- 37 LAVACENTRIFUGA VERDURE
- 38 LAVAMANI
- 39 ARMADIO CHIUSO CON ANTE SCORREVOLI
- 40 ARMADIETTO PER MATERIALI PULIZIE
- 41 VASCA DI AMMOLLO
- 42 LAVELLO AD UNA VASCA
- 43 LAVAPENTOLE
- 44 LAVASTOVIGLIE A NASTRO
- 45 CAPPA DI ASPIRAZIONE
- 46 SCAFFALI MAGAZZINO
- 47 ARMADIETTI SPOGLIATOIO
- 48 PATTUMIERE CARRELLATE
- 49 ARMADIETTO PER GIACONE ISOTERMICO
- 50 ARMADIETTO PER VESTIARIO DI CUCINA



Casa Albergo per Anziani di Lendinara

Via del Santuario 31 - Lendinara (RO) - Italy

Centro Cottura

TAVOLA UNICA

Scala 1:100

Agg. Ottobre 2023