


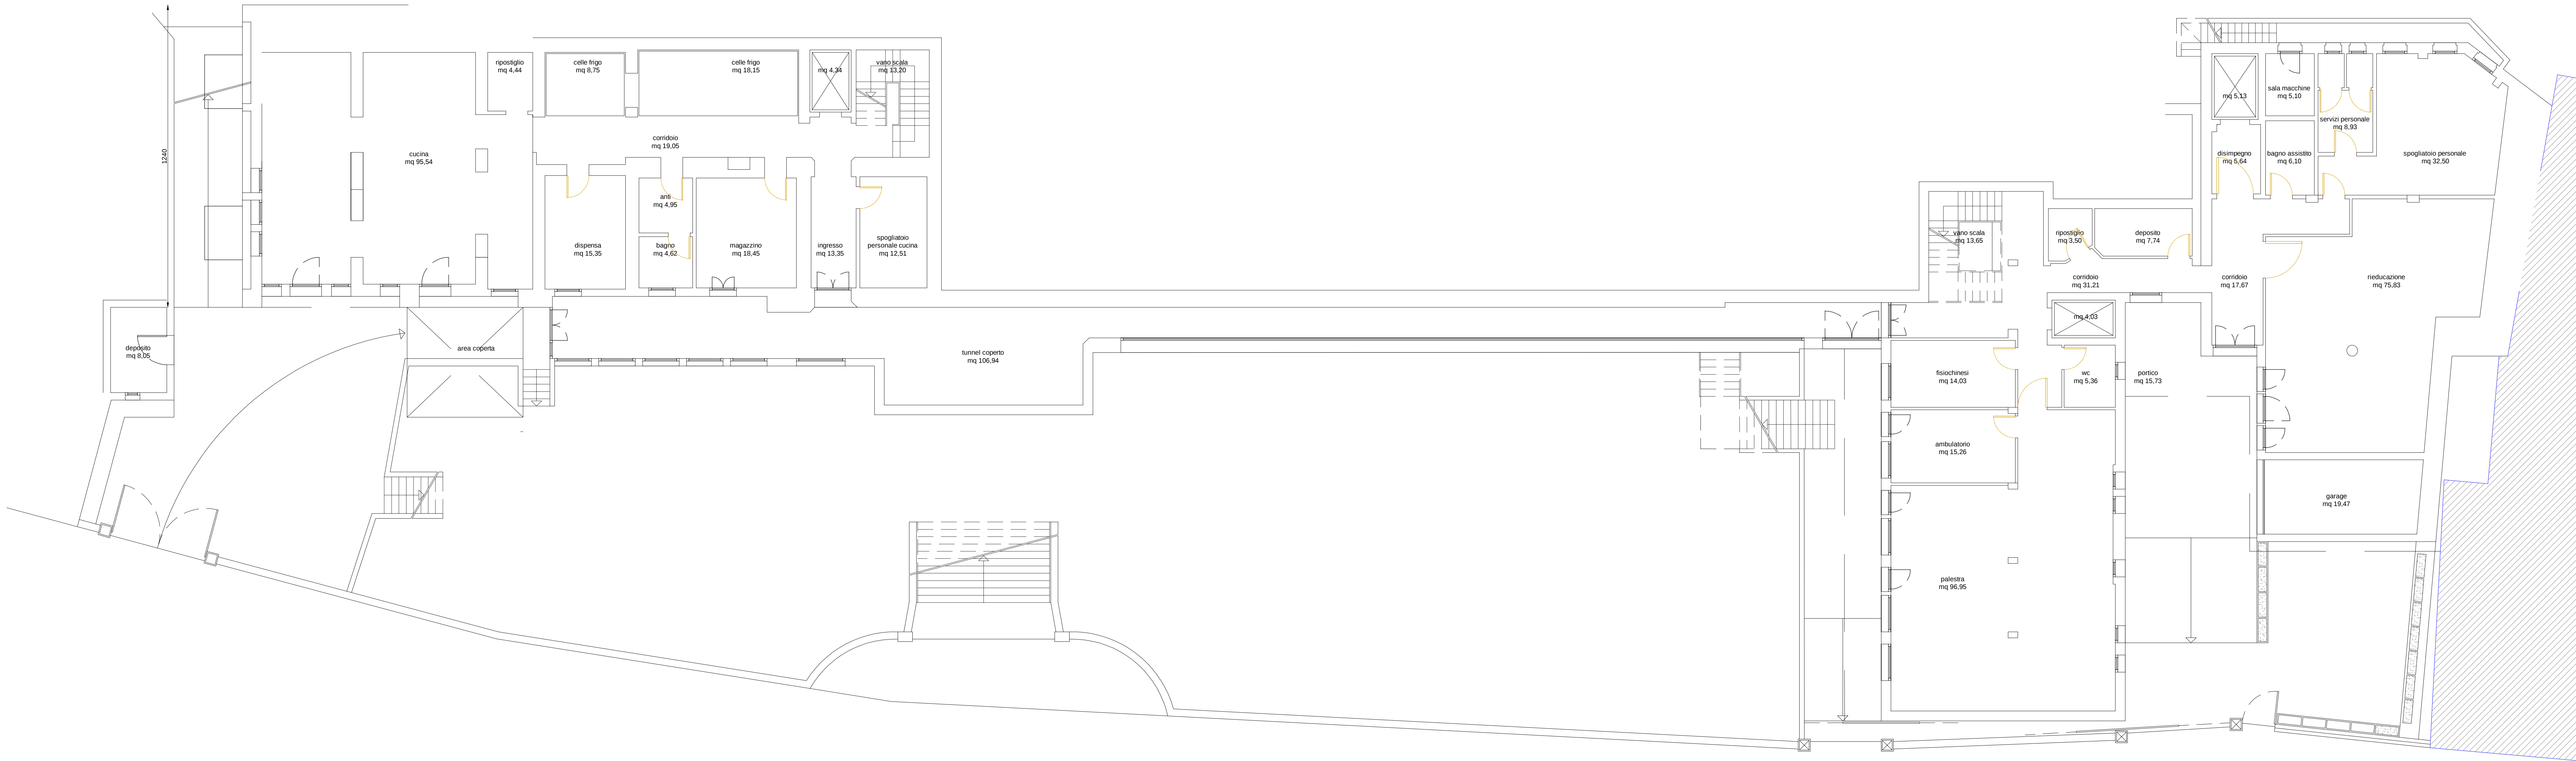

PIANTA PIANO SEMINTERRATO

SERVIZI INT - PT - P1		
SUP. UTILE FUNZIONAM.	MQ	1833.50
AREA ABITATIVA	MQ	1715.97
CONNETTIVO	MQ	117.53

Progettista
dott. ing. Paolo Rosin
p.rosin@studiorosin.com - prosin1961@gmail.com
paolo.rosin@ingpec.eu



COMUNE di MONTEBELLO
PROVINCIA di VICENZA

CDR SAN GIOVANNI BATTISTA
via Trento, 9 Montebello V.no

Autorizzazione all'Esercizio
anno 2018

Committenti
CDR San Giovanni Battista

SdF rilevato
Pianta PinT - distribuzione e verifiche

Livello di Progetto
PRE ☐ DEF ☒ ESE ☐

Ediz. Rev. Comessa Data
02 00 18CDR 15/06/2019

Tavola Scala
C00 1:100
collaboratore: *** Nord